



Ügyiratszám: VFEJL / 399 – 1 / 2021.

Ügyintéző: Sigmond Sándor

Melléletek:

1. Gyalogos átkelőhely építés tervezési helyszínrajza
2. Kormányhivatal jogerős határozata

ELŐTERJESZTÉS

– Városstratégiai és Környezetvédelmi Bizottsághoz –

A NYÍRVV Nonprofit Kft beruházásában a Nyíregyháza, Árok utca – Őz utca kereszteződésében történő gyalogos átkelőhely létesítés érdekében 1 db védett fa kivágásának és pótlásának

véleményezésére

Tisztelt Bizottság!

Az Árok utca és a Belső körút jelentős gépjármű, kerékpáros és gyalogos forgalmának fejlődése a közlekedés biztonságának emelését igényli. Figyelembe kell azonban venni, hogy az úttest két oldalán a járdáig terjedő Árok utcai zöldterület teljes terjedelmében védett fa állománya védett Sophora japonica – Japánakác.

A NYÍRVV Nonprofit KFT a gyalogos közlekedés biztonságának emelését tartva szem előtt az alábbi nyilatkozata szerint járt el:

"Társaságunk lakossági kérésre az idei évben a Nyíregyháza, Árok u. - Őz u. kereszteződésébe gyalogos átkelőhelyet terveztetett meg. Az átkelőhely kialakítását a Búza téri Piac közelségéből és a csomóponthoz közeli iskolákhoz kapcsolódó nagyszámú gyalogos forgalom indokolta. A Szabolcs-Szatmár-Bereg Megyei Kormányhivatal érintett ügyi hatóságával a helyszínt előzetesen bejárva a közlekedés biztonsága szempontjából a legmegfelelőbb helyre került elhelyezésre a tervezett átkelőhely. A tervezés után a szükséges engedélyt is sikerült beszereznünk, mely engedélyezési eljárás során a Nyíregyházi Rendőrkapitányság is hozzájárult a gyalogos átkelőhely kialakításához közlekedésbiztonsági szempontból. A kialakítás során a tervezett átkelőhelyben található egy fa, melynek kivágása nélkülözhetetlen az engedélyezett kialakítás elvégzéséhez. Társaságunk a kivágott fa pótlásaként vállalja az Árok utcán 5 előnevelt fa ültetésével"

A fa vagyoni értéke:

Növény jele	Fafaj	Védettsége és településen belüli elhelyezkedése	Korona alap és korona állapota	Fa egészségi állapota és életképessége	Fa életkora	Fa vagyoni értéke
1	Sophora japonica	Védett fa	A korona formája ép, a lombvesztés nem haladja meg a 10 %-ot	A fa kitűnő egészségi állapotú	56	5400000



A kivágandó fa elmúlt évi szolgáltatásai:

Növény jele	Fafaj	Fa koronájának fontosabb adatai			Ökológiai szerepe			
		KoronaTér f Teljes m ³	KorTérf Aktív m ³	AktívLomb Felület m ²	CO ₂ megköt kg	O ₂ Kibocs kg	Por megköt kg	Transzpiráció l
1	Sophora japonica	1149,76	885,32	3541,27	496,22	546,68	3784,73	39529,44

Pótlási igény meghatározása:

A táblázatok tartalma csak tájékoztató adat, az Árok utcában az elmúlt években a hiányos helyek be lettek ültetve. Az abból kimaradt zöldterületi ágyásrészekben összesen 5 db fa ültethető.

Nyíregyháza Megyei Jogú Város Önkormányzatának Nyíregyháza város közhasználatú zöldfelületeinek használatáról, védelméről és fenntartásáról szóló, a 42/2004.(XII.16.)Önk. rendelettel módosított 37/2003.(VIII.28) Önk. rendeletének 5. §. (1) "A védelem alá vont természeti emlékekkel kapcsolatos első fokú természetvédelmi feladatokat; illetve védett fasorban lévő, valamint egyes védett egyedek természetes állapotának megváltoztatásához, kivágásához szükséges engedélyezési feladatokat a jegyző gyakorolja a Közgyűlés Városüzemeltetési Bizottságának (Városstratégiai és Környezetvédelmi Bizottság) véleményezése után."

A csatolt mellékletek alapján kérjük Tisztelt Bizottságot a NYÍRVV Nonprofit Kft 2021. december végéig határidős beruházásához kapcsolódó védett fa kivágására és pótlására vonatkozó tervének megtárgyalására és véleményezésére.

Nyíregyháza, 2021. december 8.



Pató István
Városfejlesztési és Városüzemeltetési Osztály
osztályvezető



Határozat-tervezet

NYÍREGYHÁZA MEGYEI JOGÚ VÁROS KÖZGYŰLÉSE

Városstratégiai és Környezetvédelmi Bizottsága
.... / 2021. (XII. 9.) számú

határozata

A NYÍRVV Nonprofit Kft beruházásában a Nyíregyháza, Árok utca – Őz utca kereszteződésében történő gyalogos átkelőhely létesítés érdekében 1 db védett fa kivágása és pótlása tervének véleményezéséről

A Bizottság

az előterjesztést megtárgyalta és

hozzájárul az Árok utcában 1 db védett Sophora japonica – Japánakác kivágásához a meghatározott 5 db legalább 14/16 méretű Sophora japonica – Japánakác csemete legkésőbb 2022. április végéig elvégzendő ültetésével.

Utasítja a városi főkertészt a zöldfelület igénybevétel és a pótlás elvégzésének ellenőrzésével.

Határidő: 2021. május 31.

Az előterjesztés mellékleteit képező – a A NYÍRVV Nonprofit Kft beruházásában a Nyíregyháza, Árok utca – Őz utca kereszteződésében történő gyalogos átkelőhely létesítés tervlapja és a Szabolcs-Szatmár-Bereg Megyei Kormányhivatal jogerős határozat alapján a beruházás érdekében 1 db védett fa kivágásával és pótlásával

egyetért és Címzetes Főjegyző Úrnak az engedélyező határozat kiadását javasolja.


Nyíregyháza, 2021. december 9.

Tormássi Géza
bizottság elnöke

Erről értesülnek:

- 1./ Városstratégiai és Környezetvédelmi Bizottság tagjai
- 2./ Nyíregyháza Megyei Jogú Város Polgármestere
- 3./ Nyíregyháza Megyei Jogú Város Címzetes Főjegyzője
- 4./ Nyíregyháza Megyei Jogú Város Polgármesteri Hivatal Városfejlesztési és Városüzemeltetési Osztálya
- 5./ NYÍRVV Nonprofit Kft, 4400 Nyíregyháza, Tűzér u. 12.-14.



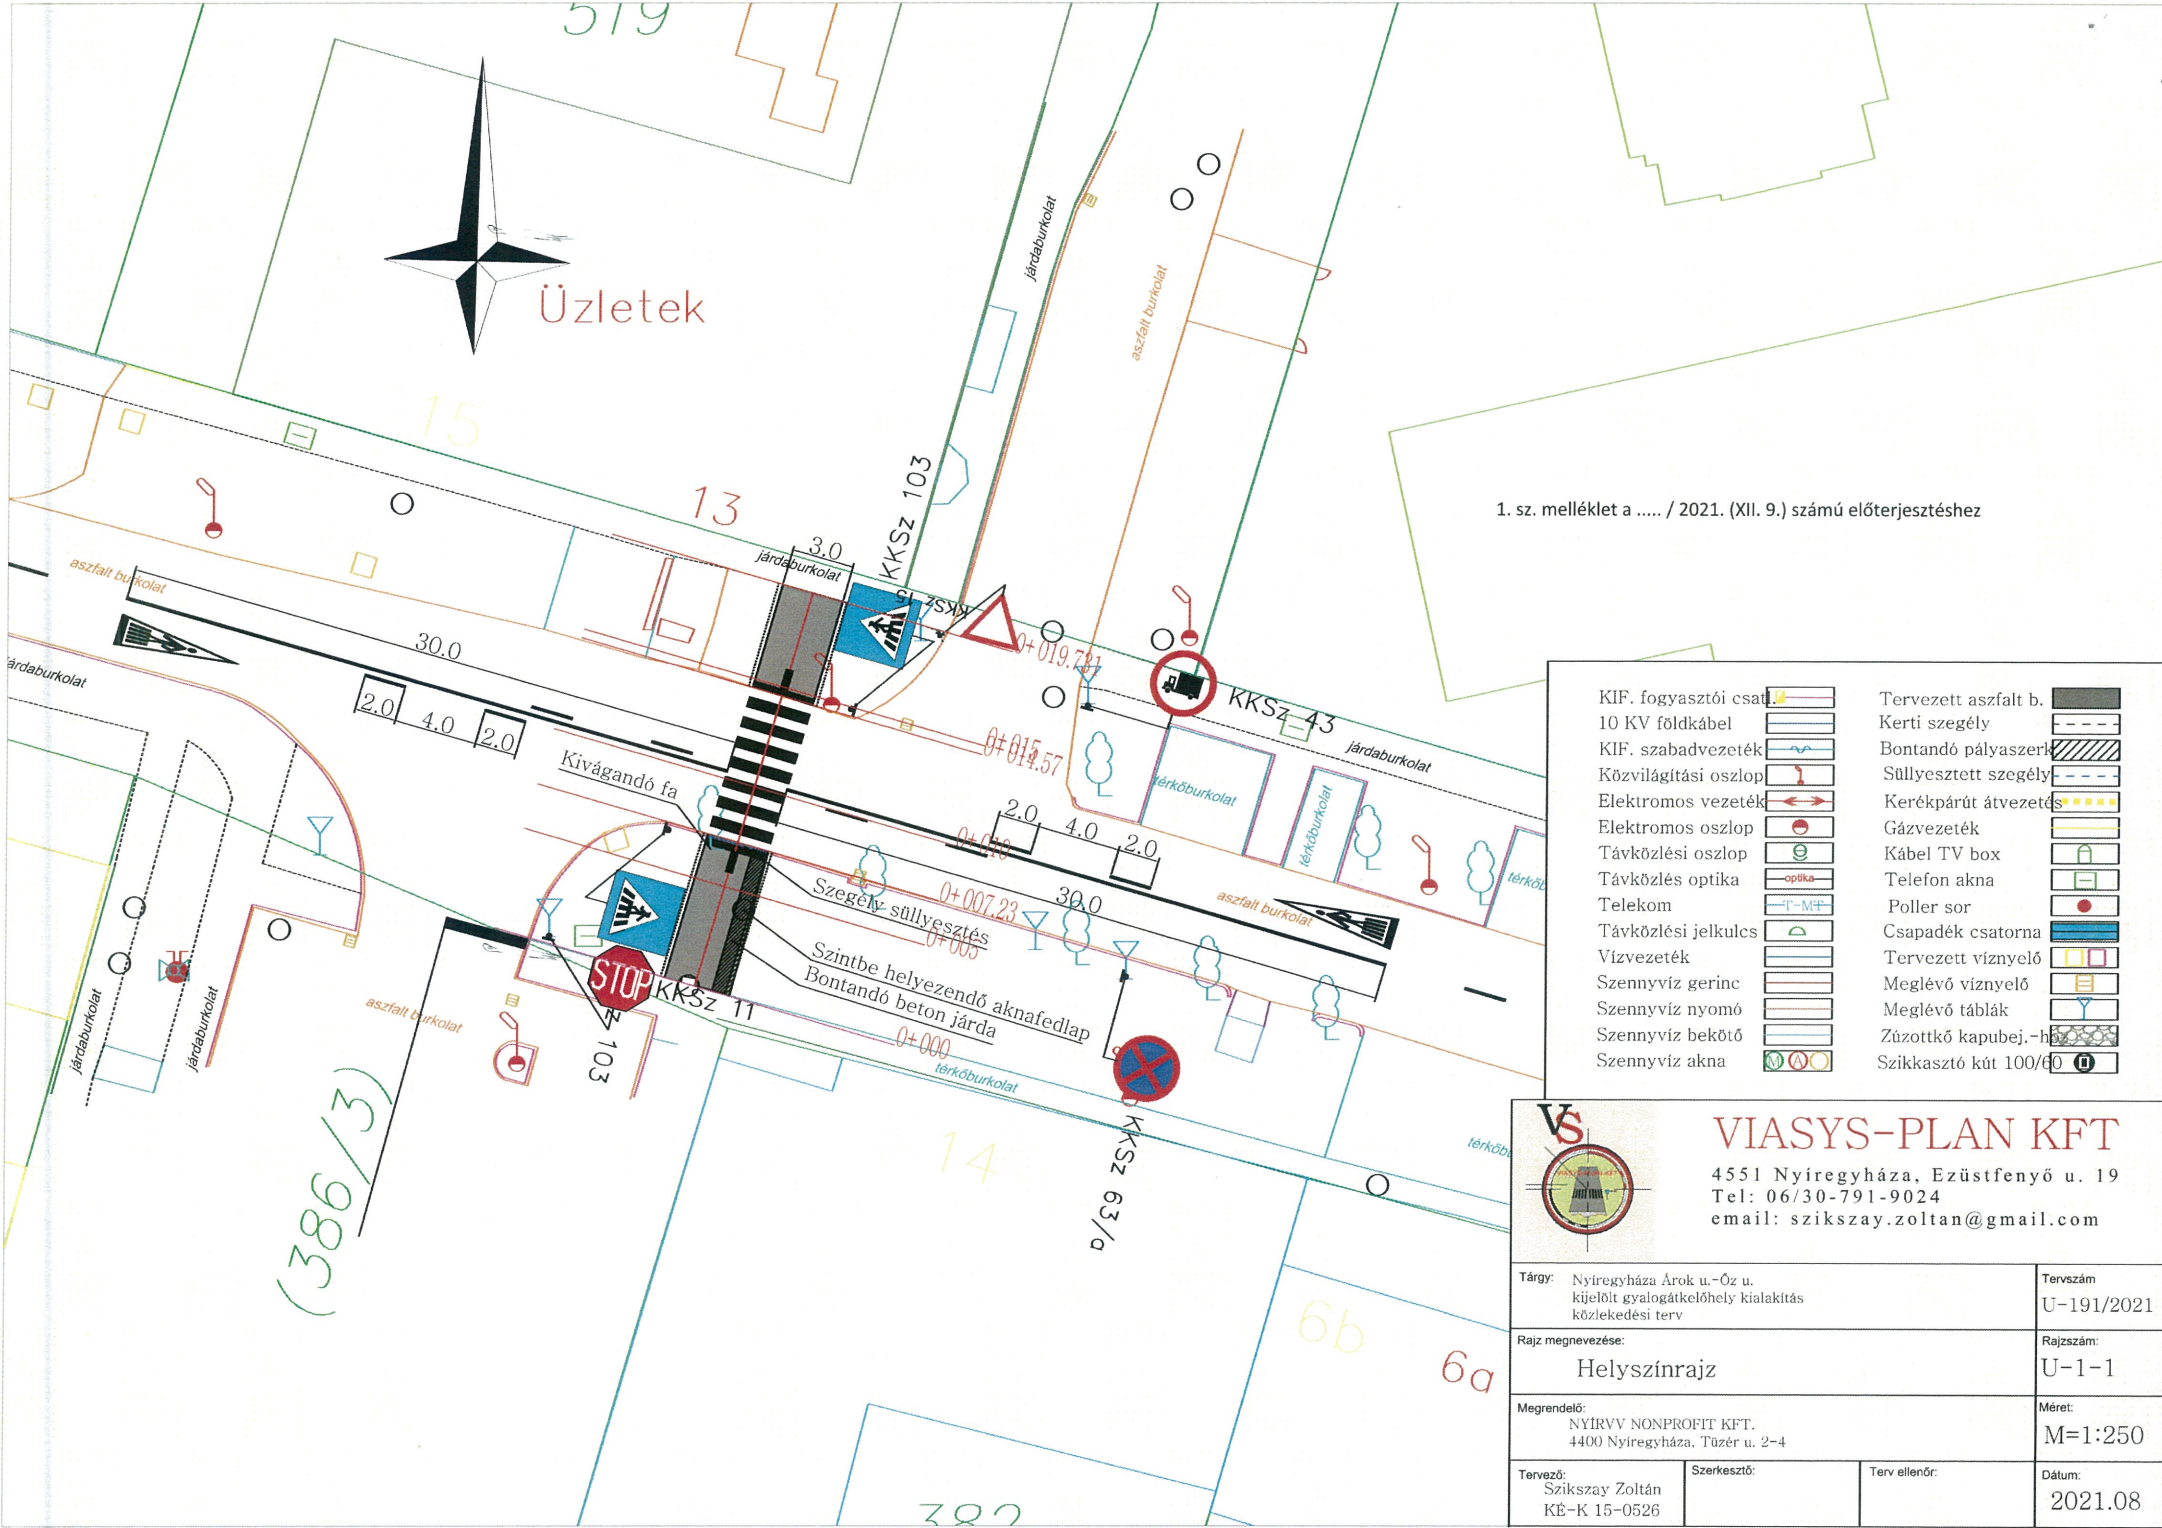

1. sz. melléklet a / 2021. (XII. 9.) számú előterjesztéshez

KIF. fogyasztói csatlakozás		Tervezett aszfalt burkolat	
10 KV földkábel		Kerti szegély	
KIF. szabadvezeték		Bontandó pályaszerkezet	
Közelvilágítási oszlop		Süllyesztett szegély	
Elektromos vezeték		Kerékpárút átvezetés	
Elektromos oszlop		Gázvezeték	
Távközlési oszlop		Kábel TV box	
Távközlés optika		Telefon akna	
Telekom		Poller sor	
Távközlési jelkúcs		Csapadék csatorna	
Vízvezeték		Tervezett víznyelő	
Szennyvíz gerinc		Meglévő víznyelő	
Szennyvíz nyomó		Meglévő táblák	
Szennyvíz bekötő		Zúzottkő kapubej.-h.	
Szennyvíz akna		Szikkasztó kút 100/60	

VIASYS-PLAN KFT

4551 Nyíregyháza, Ezüsfenyő u. 19
Tel: 06/30-791-9024
email: szikszay.zoltan@gmail.com

Tárgy: Nyíregyháza Árok u.-Óz u. kijelölt gyalogátkelhely kialakítás közlekedési terv	Tervszám: U-191/2021
Rajz megnevezése: Helyszínrajz	Rajzszám: U-1-1
Megrendelő: NYÍRVV NONPROFIT KFT. 4400 Nyíregyháza, Tüzér u. 2-4	Méret: M=1:250
Tervező: Szikszay Zoltán KÉ-K 15-0526	Szerkesztő:
Terv ellenőr:	Dátum: 2021.08

ZÁRADÉK

Az eredeti papír alapú dokumentummal egyező.

Másolatkészítő szervezet neve: Sz-Sz-B. Megyei Kormányhivatal


A másolat képi vagy tartalmi egyezéséért felelős személy neve: Kovácsné Aradványi Tímea (OUTNKH\TKOVAC

Másolatkészítő rendszer: Poszeidon (EKEIDR) Irat és Dokumentumkezelő rendszer 3.745.2.30

Másolatkészítési szabályzat: Szabolcs-Szatmár-Bereg Megyei Kormányhivatal másolatkészítési szabályzata

Másolatkészítési rend elérhetősége: www.kormanyhivatal.hu/download/9/c4/17000/79.pdf

Másolatkészítés időpontja: 2021.11.18. 14:55:44

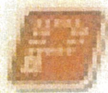

A dokumentum elektronikusan hitelesített.
Dátum: 2021.11.18 14:55:44
Sz-Sz-B. Megyei Kormányhivatal
Kovácsné Aradványi Tímea

2. sz. melléklet a / 2021. (XII. 9.) számú előterjesztéshez



SZABOLCS-SZATMÁR-BEREG MEGYEI
KORMÁNYHIVATAL

Ügyiratszám: SZ/UT/01198 - 10/2021.
Ügyintéző: Ujhelyi Erzsébet
Telefon: 06 42 508-132

Tárgy: Nyíregyháza, Árok u. - Őz u.
kereszteződésében gyalogos-átkelőhely
kijelölésének engedélyezése
Hiv. szám: -
Melléklet: 1 pld. határozat
1 pld. tervdokumentáció

NYÍRVV Nyíregyházi Városüzemeltető
és Vagyonkezelő Nonprofit Kft.
4400 Nyíregyháza, Tüzér u. 2-4. sz.

Tisztelt Címzett!

Értesítem, hogy a Szabolcs-Szatmár-Bereg Megyei Kormányhivatal Közlekedési, Műszaki Engedélyezési és Fogyasztóvédelmi Főosztály Ütügyi Osztály (4400 Nyíregyháza, Hatzel tér 10.) által SZ/UT/01198-8/2021 számon kiadott határozat az *általános közigazgatási rendtartásról* szóló 2016. évi CL. törvény 82 § (2) bekezdés a) pontja értelmében 2021. november 17-én végleges.

Nyíregyháza, 2021. november 17.

Tisztelettel:

Román István kormány megbízott
nevében és megbízásából

dr. Szemánné Nagy Lucskay Ágnes
osztályvezető



A döntés végleges.
Dátum: 2021.11.17
Aláírás: Ujhelyi Erzsébet

SZABOLCS-SZATMÁR-BEREG MEGYEI
KORMÁNYHIVATAL

Ügyiratszám: SZ/UT/01198- 8 /2021.

Ügyintéző: Ujhelyi Erzsébet

Telefon: 06 42 508-132

Tárgy: Nyíregyháza, Árok u. – Őz u.
kereszteződésében gyalogos-átkelőhely
kijelölésének engedélyezése

Hiv. szám: -

Melléklet: -

HATÁROZAT

NYÍRVV Nyíregyházi Városüzemeltető és Vagyonkezelő Nonprofit Kft. (4400 Nyíregyháza, Tüzér u. 2-4., továbbiakban: Kérelmező) által a Nyíregyháza, Árok u. – Őz u. kereszteződésében gyalogos-átkelőhely kijelölésének engedélyezési eljárása tárgyában a Szabolcs-Szatmár-Bereg Megyei Kormányhivatal Közlekedési, Műszaki Engedélyezési és Fogyasztóvédelmi Főosztály Útügyi Osztályánál (4400 Nyíregyháza, Hatzel tér 10. a továbbiakban: Hatóságom) benyújtott kérelem alapján, a következő döntést hoztam:

A Nyíregyháza, Árok u. – Őz u. kereszteződésében gyalogos-átkelőhely kijelölését, a Viasys-Plan Kft. (4551 Nyíregyháza, Ezüstfenyő u. 19.) által U-191/2021. munkaszámon, 2021. augusztus hónapban készített tervdokumentáció alapján,

engedélyezem.

Kérelmező:

NYÍRVV Nyíregyházi Városüzemeltető és Vagyonkezelő Nonprofit Kft. (4400 Nyíregyháza, Tüzér u. 2-4.)

A gyalogos-átkelőhely kijelölésével érintett közút adatai:

Nyíregyháza, Árok u.

A fenti út NYÍRVV Nyíregyházi Városüzemeltető és Vagyonkezelő Nonprofit Kft. (4400 Nyíregyháza, Tüzér u. 2-4.) kezelésében van.

A tervezett gyalogos-átkelőhely kijelölésének helyszínrajzi elrendezését az U-191/2021 törzsszámú U-1-1. rajzszámú tervlap tartalmazza.

Végleges forgalmi rend:

A végleges forgalmi rendet és jelzéseképeket az útkezelő által jóváhagyott U-1-1 rajzszámú tervlap szerint kell kialakítani.

KÖZLEKEDÉSI, MŰSZAKI ENGEDÉLYEZÉSI ÉS FOGYASZTÓVÉDELMI FŐOSZTÁLY ÚTÜGYI OSZTÁLY

4400 Nyíregyháza, Hatzel tér 10. 4400 Nyíregyháza, Pf.: 77. Telefon: (42) 508-130

E-mail: kozlekedes@szabolcs.gov.hu Honlap: www.kormanyhivatal.hu

A közúti jelzőtáblák csak szabványos fényvisszaverő kivételben készülhetnek.

EGYÉB ELŐÍRÁS:

Nyíregyházi Rendőrkapitányság Közlekedésrendészeti Osztály 15010/17976-2/2021.ált. számú állásfoglalása:

„A Szabolcs-Szatmár-Bereg Megyei Kormányhivatal Közlekedési, Műszaki Engedélyezési és Fogyasztóvédelmi Főosztály Útügyi Osztálya (4400 Nyíregyháza, Hatzel tér 10. a továbbiakban: eljáró hatóság) szakhatósági megkeresésére, a **Nyíregyháza, Árok u. – Őz u. kereszteződésében gyalogos-átkelőhely kijelölésének** engedélyezése ügyében, a Nyíregyházi Rendőrkapitányság (4400 Nyíregyháza, Stadion u. 1-5. szám) részéről a hozzájárulását megadta.

A szakhatósági eljárás során eljárási költség nem merült fel, az eljárási költségek viseléséről az ügy érdemében eljáró hatóság dönt. Állásfoglalásom ellen önálló jogorvoslatnak nincs helye, döntésem 2016. évi CL. törvény az általános közigazgatási rendtartásról (a továbbiakban Ákr.) 55.§.(4) alapján az eljárást befejező döntés elleni jogorvoslat keretében támadható meg.”

KÖZÚTKEZELŐI, KÖZMŰ-ÜZEMELTETŐI ELŐÍRÁSOK:

A gyalogos-átkelőhely kijelölése során be kell tartani:

- az **OPUS TITÁSZ Zrt.** 2021. szeptember 16-án kelt nyilatkozatában, és a 548725315 számú e-közmű nyilatkozatában
- a **Nyírségvíz Zrt.** 2021. augusztus 18-án kelt nyilatkozatában és a 548725315 számú e-közmű nyilatkozatában,
- a **NYÍRTÁVHŐ** Nyíregyházi Távhőszolgáltató Kft. 2021. augusztus 18-án kelt nyilatkozatában és a 548725315 számú e-közmű nyilatkozatában,
- az **OPUS TIGÁZ Zrt.** 2021. szeptember 13-án kelt nyilatkozatában és a 548725315 számú e-közmű nyilatkozatában,
- a **T-Com Nyrt.** 4233-15-100645850/2021. számú 2021. augusztus 19-én kelt nyilatkozatában és a 548725315 számú e-közmű nyilatkozatában,
- a **NYÍRVV Nyíregyházi Városüzemeltető és Vagyonkezelő Nonprofit Kft.** K21/011774. számú közútkezelői hozzájárulásában foglaltakat.

A tárgyi gyalogos-átkelőhely kijelölésének engedélyezése során figyelembe vettem továbbá a NYÍRVV Nyíregyházi Városüzemeltető és Vagyonkezelő Nonprofit Kft. K21/012182. számú 2021. október 11-én kelt nyilatkozatát.

Egyéb előírások:

A gyalogos-átkelőhely kiemelt szintű közvilágítását biztosítani kell.

A gyalogos-átkelőhely KRESZ 152. sz. ábra szerinti burkolati jeléhez az út mindkét oldalán terv szerinti gyalogos-felállóhely építendő.

A gyalogos-átkelőhelynél a kiemelt szegély magasságát 2 cm-rel kell csökkenteni.

A járdaburkolat süllyesztését az e- ÚT 03.05.12 számú „Akadálymentes közúti létesítmények” megnevezésű útügyi műszaki előírás 6.2 pontjában meghatározottak szerint kell kialakítani.

A gyalogos-átkelőhelyet a KRESZ 103. ábra szerinti "Kijelölt gyalogos-átkelőhely" jelzőtáblával és a KRESZ 152. sz. ábra szerinti útburkolati jellel jelezni csak a tervdokumentációban szereplő járdakapcsolatok és a szabványnak megfelelő közvilágítás biztosítása után szabad.

A kijelölt gyalogos-átkelőhely szabvány szerinti megvilágításának kiépítéséről Építető köteles gondoskodni.

A gyalogos-átkelőhely forgalomba helyezésének feltétele a kiemelt szintű közvilágítás megfelelőségének műszeres méréssel történő igazolása.

A közúti úrszelvénybe eső elektromos- és telefon-légvezeték tartó oszlopokat, közkutakat, föld feletti tűzcsapokat, szerelvényeket úrszelvényen kívülre kell helyezni, a bokrokat, fákat el kell távolítani.

A gyalogos-átkelőhely mellett növényzet (sövény) a gyalogos rálátási háromszög területén belül nem telepíthető.

A közúti jelzésekről a külön jogszabályban meghatározott nyilvántartást az út kezelőnek kell vezetni. A folyamatos karbantartás és a jelzőtáblák láthatóságának biztosítása az útkezelő feladata

Az építési engedély fakivágásra nem jogosít, amennyiben fakivágás szükséges azt külön engedélyezési eljárásban kell lefolytatni.

Az útkezelő által elfogadott és záradékolt végleges és építés alatti forgalmi rendet kell biztosítani, melynek mindig összhangban kell lenni az idevonatkozó műszaki előírásokkal, az alkalmazott forgalmi rend az útkezelő felelőssége.

A gyalogos-átkelőhely kijelölése során az útkezelő által jóváhagyott ideiglenes forgalomszabályozást kell alkalmazni, valamint a kötelezően alkalmazandó szabványokat, műszaki és munkavédelmi előírásokat be kell tartani.

A kijelölt gyalogos-átkelőhely környezetében a megelőző, illetve a következő útszakaszon az előírásoknak megfelelő távolságra ki kell helyezni a „Forgalmi rend változás” feliratú kiegészítő táblákkal ellátott „Egyéb veszély” közötti jelzőtáblákat és ezt a forgalmi rendet legalább 3 hónapig fenn kell tartani.

A gyalogos-átkelőhely kijelölése csak a Hatóságom által jóváhagyási záradékkal ellátott tervek és végleges engedély birtokában kezdhető meg. A kijelölés megkezdésének időpontját Hatóságomnak be kell jelenteni.

A jóváhagyott engedélyes tervtől és ezen engedélyben foglaltaktól eltérni csak Hatóságom engedélyével lehet.

A gyalogos-átkelőhely kijelölésének forgalomba helyezést Kérelmezőnek Hatóságomtól kell megkérnie.

Felhívom Kérelmező figyelmét, hogy a tervdokumentáció részét képező, az engedélyezési eljárásra meghívandók név- és címjegyzékének pontatlanságából, illetve elégtelenségéből adódó jogkövetkezmények kérelmezőt terhelik.

Jelen engedélyem a véglegessé válástól számított két évig érvényes.

Az ügyi hatósági eljárás díját 54.800- forint, azaz ötvennégyezer-nyolcszáz forintban állapítom meg.

A határozat ellen közigazgatási úton fellebbezésnek helye nincs, azonban az ügyfél a véglegessé vált döntés ellen közigazgatási pert indíthat a Debreceni Törvényszék előtt (4026 Debrecen, Széchenyi u. 9. sz.) a Szabolcs-Szatmár-Bereg Megyei Kormányhivatal (4400 Nyíregyháza, Hősök tere 5.) ellen indított keresettel.

A keresetlevelet a vitatott cselekményt megvalósító közigazgatási szervhez kell benyújtani a döntés közzétételétől számított 30 napon belül postai vagy elektronikus úton. A postai úton történő előterjesztés esetén a keresetlevelet eggyel több példányban kell benyújtani, mint ahány fél a perben érdekelt; ha több félnek közös képviselője van, részükre együttesen egy példányt kell számításba venni. A keresetlevél mellékleteinek egy-egy másolatát csatolni kell a keresetlevél többi példányához is.

A keresetlevél benyújtásának elmulasztása esetén jelen határozat véglegessé és végrehajthatóvá válik. A keresetlevél benyújtásának a közigazgatási cselekmény hatályosulására halasztó hatálya nincs, azonban a keresetlevélben azonnali jogvédelem biztosítása kérhető.

A közigazgatási jogvita elbírálása iránti közigazgatási per és egyéb közigazgatási bírósági eljárás illetéke 30.000.- forint. A közigazgatási döntés felülvizsgálata iránti eljárásban a feleket vagyoni és jövedelmi viszonyaikra tekintet nélkül illeték feljegyzési jog illeti meg, az illetéket utólag, a bíróság felhívására kell megfizetni.

Amennyiben egyik fél sem kéri a tárgyalás tartását és azt a bíróság sem tartja szükségesnek, a bíróság az ügy érdemében tárgyaláson kívül hoz határozatot. Tárgyalás tartását a felperes a keresetlevélben kérheti.

A jogi képviselővel eljáró fél, valamint a gazdálkodó szervezet - mint az E-ügyintézési tv. alapján elektronikus úton történő kapcsolattartásra kötelezett – minden beadványt, így a keresetlevelet is kizárólag elektronikusan, az E-ügyintézési tv-ben és végrehajtási rendeleteiben meghatározott módon nyújthat be a bírósághoz, és a bíróság is elektronikusan kézbesít a részére.

A jogi képviselő nélkül eljáró felperes a keresetlevelet jogszabályban meghatározott nyomtatványon is előterjesztheti. Amennyiben a személyesen eljáró természetes személy az elektronikus kapcsolattartási módot választja, beadványait Ügyfélkapu igénybevételével nyújthatja be és a bíróság is elektronikusan kézbesít részére.

A keresetlevél a <https://e-kormanyablak.kh.gov.hu/client/> oldalon található IKR rendszer használatával nyújtható be az elsőfokú közigazgatási határozatot hozó szervnél.

INDOKOLÁS

Kérelmező kérelmet nyújtott be Hatóságomhoz Nyíregyháza, Árok u. – Őz u. kereszteződésében gyalogos-átkelőhely kijelölésének engedélyezési eljárása tárgyában.

Kérelméhez csatolta a Viasys-Plan Kft. (4551 Nyíregyháza, Ezüstkényő u. 19.) által U-191/2021. munkaszámom 2021. augusztus hónapban készített tervdokumentációt, az út –és közműkezelők nyilatkozatait, valamint az érintett ingatlantulajdonosok név- és címjegyzékét.

Megállapítottam, hogy Szikszay Zoltán, közlekedési tervező a közlekedési létesítmények tervezéséhez szükséges tervezési jogosultsággal (kamarai szám: 15-0526) rendelkezik.

Nyíregyházi Rendőrkapitányság Közlekedésrendészeti Osztály 15010/17976-2/2021.ált. számú szakági véleményének indokolása:

„Az eljáró hatóságnál a NYÍRVV Nyíregyházi Városüzemeltető és Vagyonkezelő Nonprofit Kft.(4400 Nyíregyháza, Tüzér u. 2-4. szám) kérelmére indult eljárás a Nyíregyháza, Árok u.-Őz u. kereszteződésében gyalogos – átkelőhely kijelölésének engedélyezése ügyében.

Az eljáró hatóság megkereste hatóságomat szakhatósági állásfoglalás kiadása érdekében, az Ákr. 55. § (1) bekezdése alapján.

Szakhatósági állásfoglalásom kiadásakor azt vizsgáltam, hogy az Árok u.- Őz u. kereszteződésében tervezett gyalogos-átkelőhely tervdokumentációi közlekedésbiztonsági szempontból a vonatkozó jogszabályoknak megfelel – e.

Megállapítottam, hogy a benyújtott tervdokumentáció közlekedésbiztonsági szempontból, illetve a vonatkozó előírásoknak megfelel, ezért a rendelkező részben foglaltak szerint döntöttem.

Az önálló jogorvoslatot az Ákr. 112. § alapján zártam ki, s e jogszabályi helyre hivatkozással adtam tájékoztatást a jogorvoslat lehetőségéről.

Alkalmazott jogszabályok:

- a közúti közlekedésről szóló 1988. évi I. törvény (a továbbiakban Kkt.) 29. § - 31. §-a,
- a közlekedési igazgatási feladatokkal összefüggő hatósági feladatokat ellátó szervek kijelöléséről szóló 382/2016. (XII. 2.) Kormányrendelet 1. sz. melléklet 1 táblázatának 2.2 pontja,
- a 2016. évi CL. törvény az általános közigazgatási rendtartásról (Ákr.) 50.§, 51.§, 52.§-a, az 55. §-a, és a 112.§-a,
- az utak forgalomszabályozásáról és a közúti jelzések elhelyezéséről szóló 20/1984. (XII. 21.) KM rendelet,
- a közúti közlekedés szabályairól szóló 1/1975. (II. 5.) KPM–BM együttes rendelet vonatkozó rendelkezései,
- a Rendőrség szerveiről és a Rendőrség szerveinek feladat- és hatásköréről szóló 329/2007. (XII. 13.) Korm. rendelet 11. § (2) bekezdés e) pontja,
- a Rendőrség szervei illetékességi területének megállapításáról szóló 67/2007. (XII.28.) IRM rendelet 1. §-a.”

A NYÍRVV Nyíregyházi Városüzemeltető és Vagyonkezelő Nonprofit Kft. 2021. október 11-én kelt K21/012182. számú nyilatkozatában a tárgyi gyalogos-átkelőhely kijelölését az alábbiak miatt kérte:

- a Búza téri Piac gyalogosan történő biztonságos megközelítése,
- a környező iskolák diákjainak az Árok utcán való biztonságos átkelése.

Hatóságom előírásainak indoklása:

Az ÚT 2-1.201:2008. számú Közutak tervezése műszaki előírásban foglaltak szerint a közúti forgalom számára szabadon hagyandó téren (űrszelvényen) belül forgalmát akadályozó természetes, vagy mesterséges tárgy (akadály) nem lehet, ezért az űrszelvénybe eső elektromos- és telefonlégvezeték tartó oszlopokat, közutakat, föld feletti tűzcsapokat, egyéb berendezéseket űrszelvényen kívülre kell helyezni, valamint a bokrokat, fákat ki kell irtani.

A kiemelt szegély süllyesztését az e ÚT 03.05.12. számú útügyi műszaki előírásban foglaltak alapján írtam elő.

A közúti jelzések nyilvántartását a közúti közlekedésről szóló 1988. évi I. törvény (a továbbiakban: Kktv.) 34. § (3) bekezdésében foglaltak alapján írtam elő.

A fakivágásra vonatkozó előírást a fás szárú növények védelméről szóló Kktv. 42/A. §-a alapján tettem.

A Kktv.34. § (2) bekezdése értelmében a forgalmi rend kialakítása az útkezelő hatáskörébe tartozik.

Az „Egyéb veszély” alatta a „Forgalmi rend változás” jelzőtáblák elhelyezését a 20/1984. (XII.21.) KM rendelet (továbbiakban: KM rendelet) melléklete 36.17. pontja alapján írtam elő.

A tervdokumentációt megvizsgálva megállapítottam, hogy a rendelkező részben előírtakkal a vonatkozó útügyi műszaki követelményeket és a KM rendelet kötelező érvényű előírásait kielégíti.

Az eljárási díj mértékét az útügyi hatósági eljárások díjairól szóló 26/1997. (XII. 12.) KHVM rendelet 1. számú melléklete alapján határoztam meg az alábbiak szerint:

28.a) gyalogos-átkelőhely kijelölése 54.800 Ft.

Fentiek lapján az engedélyezési eljárás díja 54.800,- forint, melyet Kérelmező Hatóságom számlájára átutalt, egyéb eljárási költség nem merült fel.

A kijelöléssel érintett ügyfeleket az eljárás megindításáról az általános közigazgatási rendtartásról szóló 2016. évi CL törvény (továbbiakban: Ákr.) 43. § (1) bekezdése szerint a (2) bekezdés szerinti tartalommal az SZ/UT/01198-2/2021. számú értesítéssel és SZ/UT/01198-4/2021. számú hirdetményemmel értesítettem.

Figyelemmel arra, hogy az engedély kiadásáig eltelt időszak alatt az engedélyezési eljárást akadályozó tényező nem merült fel, a kérelem teljesíthetőségének jogszabályi feltételei fennállnak, ezért a rendelkező részben foglaltak szerint határoztam.

A határozat meghozatalára az ügyintézési határidőn belül került sor.

A jogorvoslati tájékoztatást az Ákr. 82. § (1) bekezdése, 112. § (1) bekezdése 114. § (1) bekezdése, 116. §. (1) - (4) bekezdése, a polgári perrendtartásról szóló 2016. évi CXXX. törvény 114. § (2) bekezdése, 608. § (1) bekezdése, a közigazgatási perrendtartásról szóló 2017. évi I. törvény, 12. § (1) bekezdés, 13. § (1) bekezdés b) pontja, 18. § (1) bekezdése, 39. § (1), (2) és (6) bekezdései, 50. § (1) bekezdése, 77. § (1) bekezdése alapján adtam meg.

Az illeték mértékéről az *illetékekről* szóló 1990. évi XCIII. törvény (továbbiakban: *Itv.*) 45/A. § (1) bekezdése alapján, az illeték-feljegyzési jogra vonatkozóan az *Itv.* 62. § (1) bekezdés h) pontja alapján tájékoztattam a feleket.

Döntésemet az *Ákr.* 80. §-a, 81. §-a, 116. §-a és 118. §-a, az *utak forgalomszabályozásáról és a közúti jelzések elhelyezéséről* szóló 20/1984. (XII.21.) KM rendelet alapján eljárva hoztam meg.

Hatóságom hatáskörét az *utak forgalomszabályozásáról és a közúti jelzések elhelyezéséről* szóló 20/1984. (XII.21.) KM rendelet 3. § (2) bekezdés c) pontja, a *közlekedési igazgatási feladatokkal összefüggő hatósági feladatokat ellátó szervek kijelöléséről* szóló 382/2016. (XII. 2.) Korm. rendelet 2. § (3) bekezdése, illetékességét a *fővárosi és megyei kormányhivatalokról, valamint a járási (fővárosi kerületi) hivatalokról* szóló 86/2019. (IV. 23.) Korm. rendelet 2. § (1) bekezdése állapítja meg.

Nyíregyháza, 2021. október 20.

Román István
kormány megbízott
nevében és megbízásából

dr. Szemánné Nagylucskay Ágnes sk.
osztályvezető